
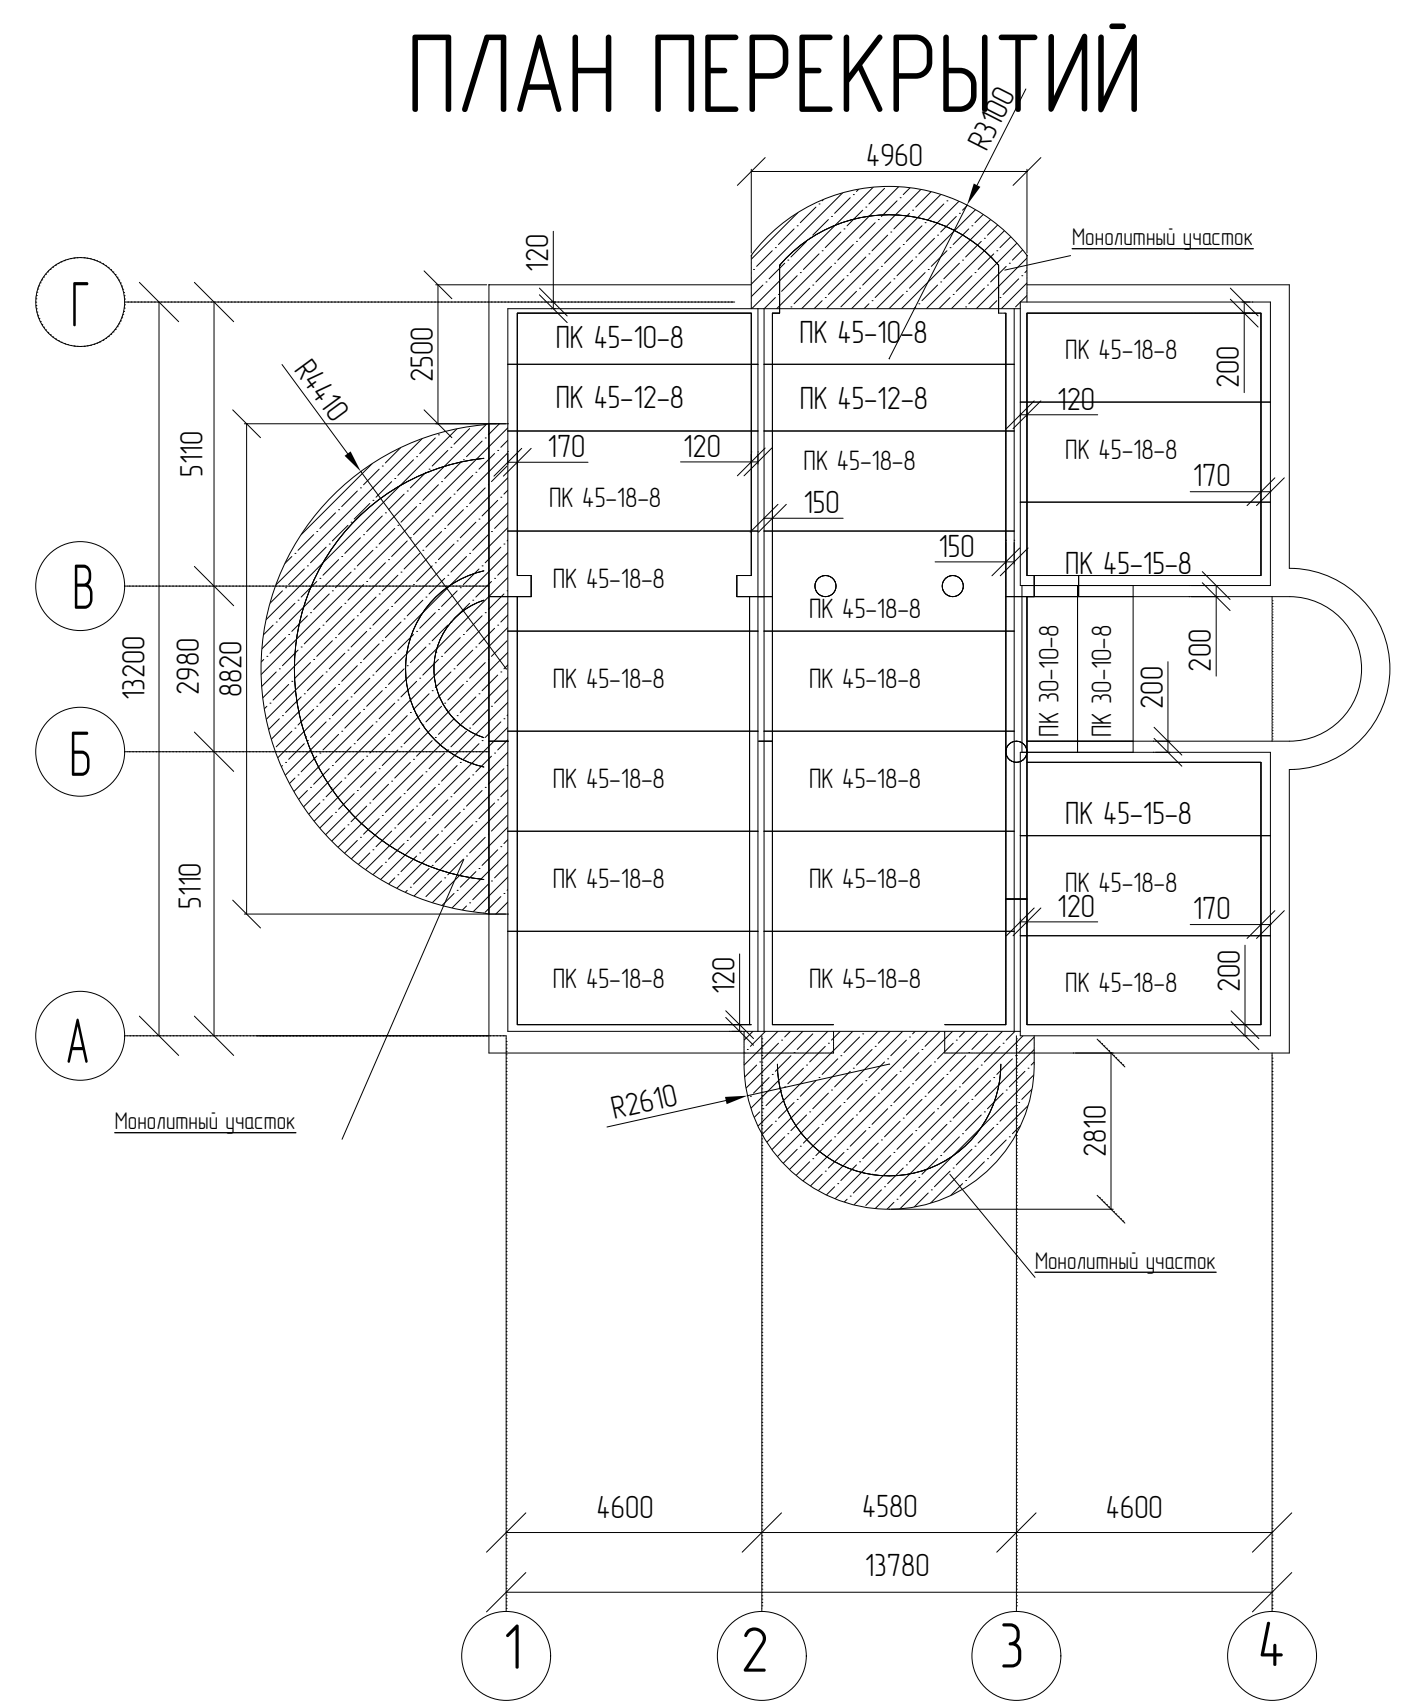
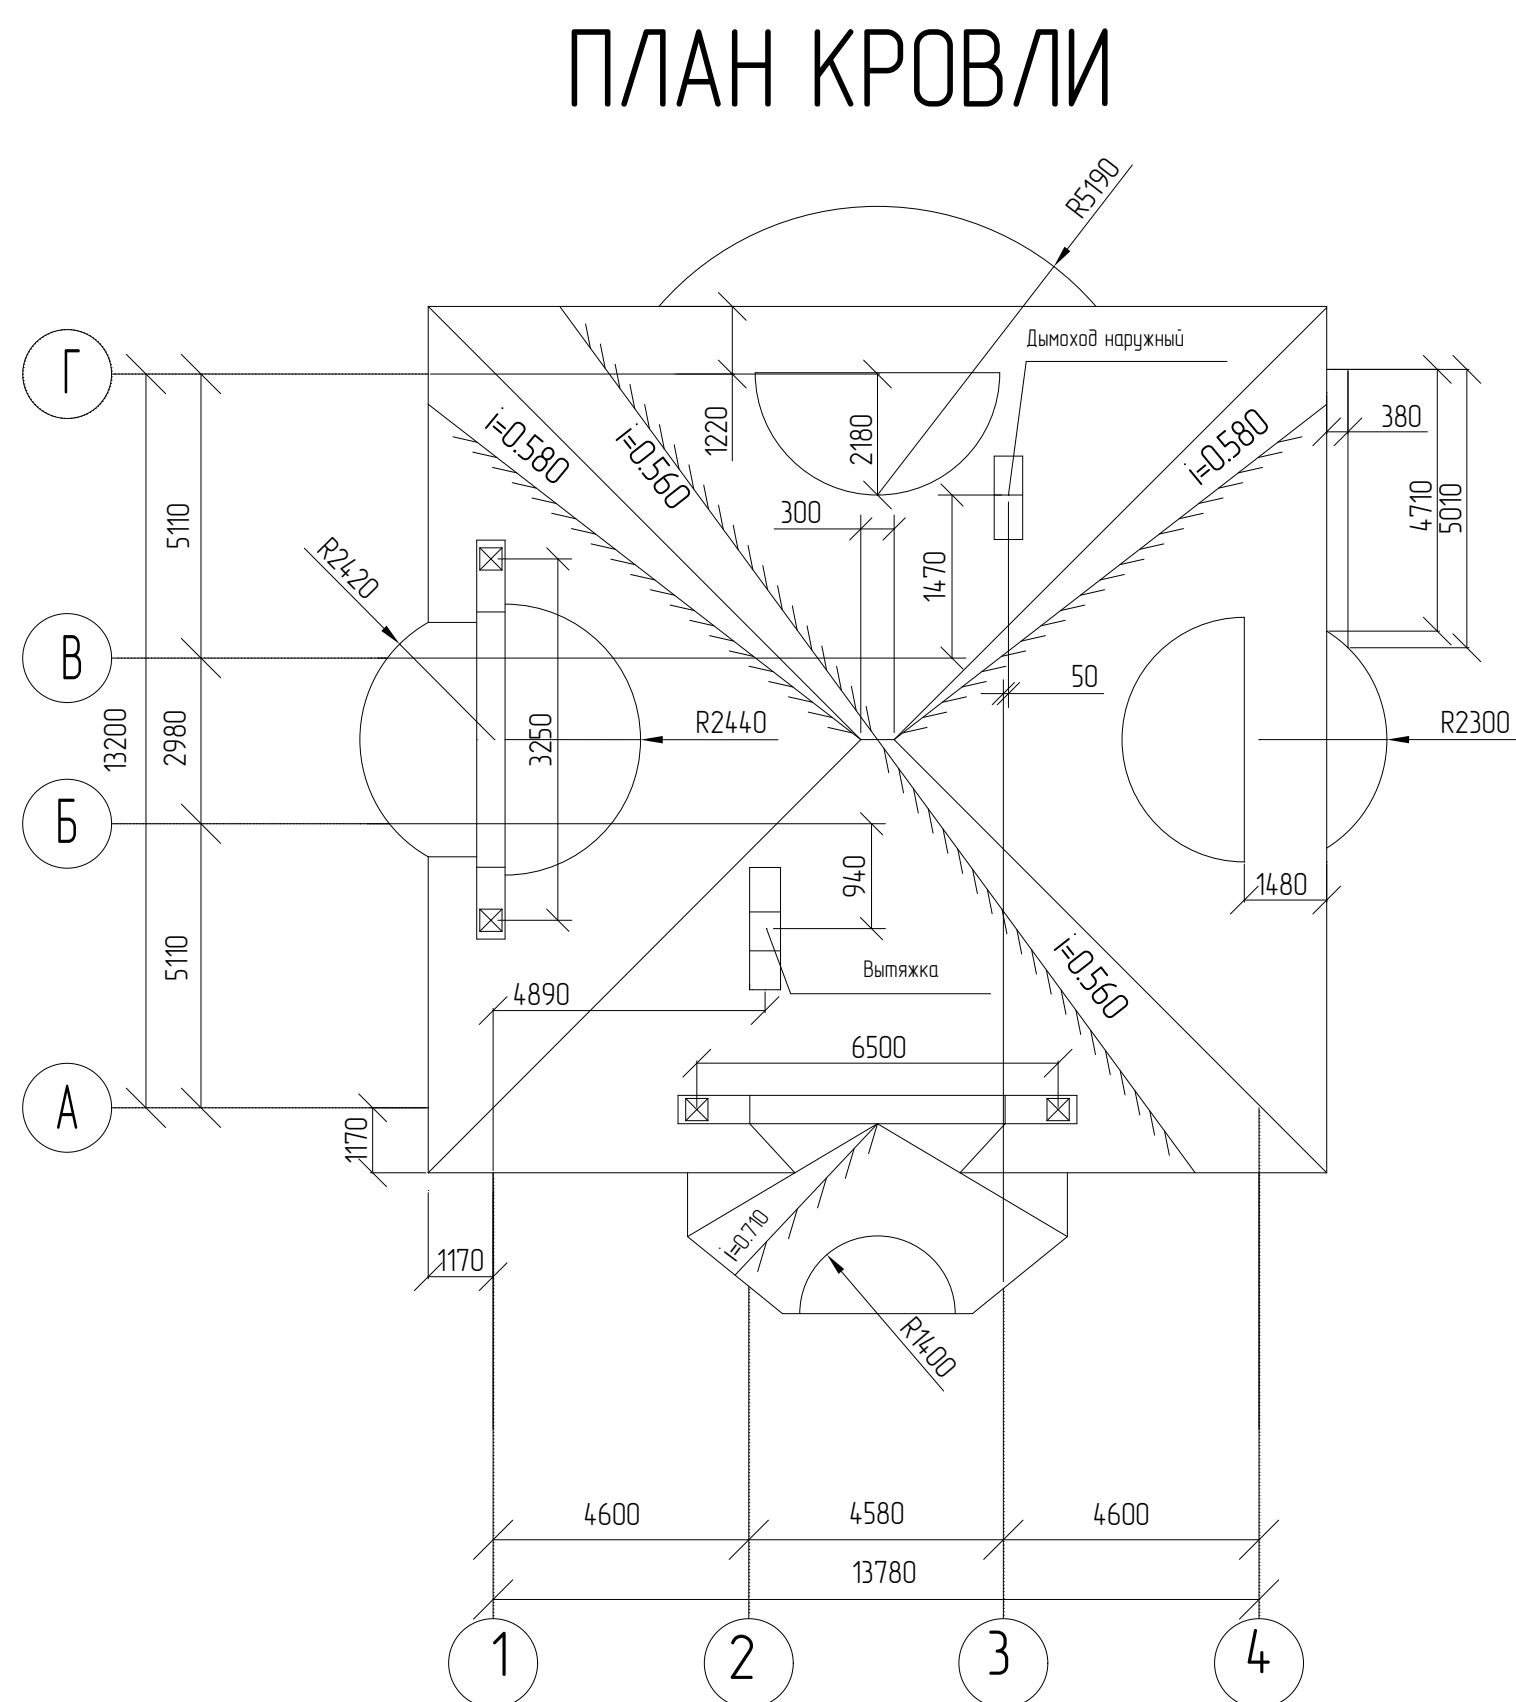
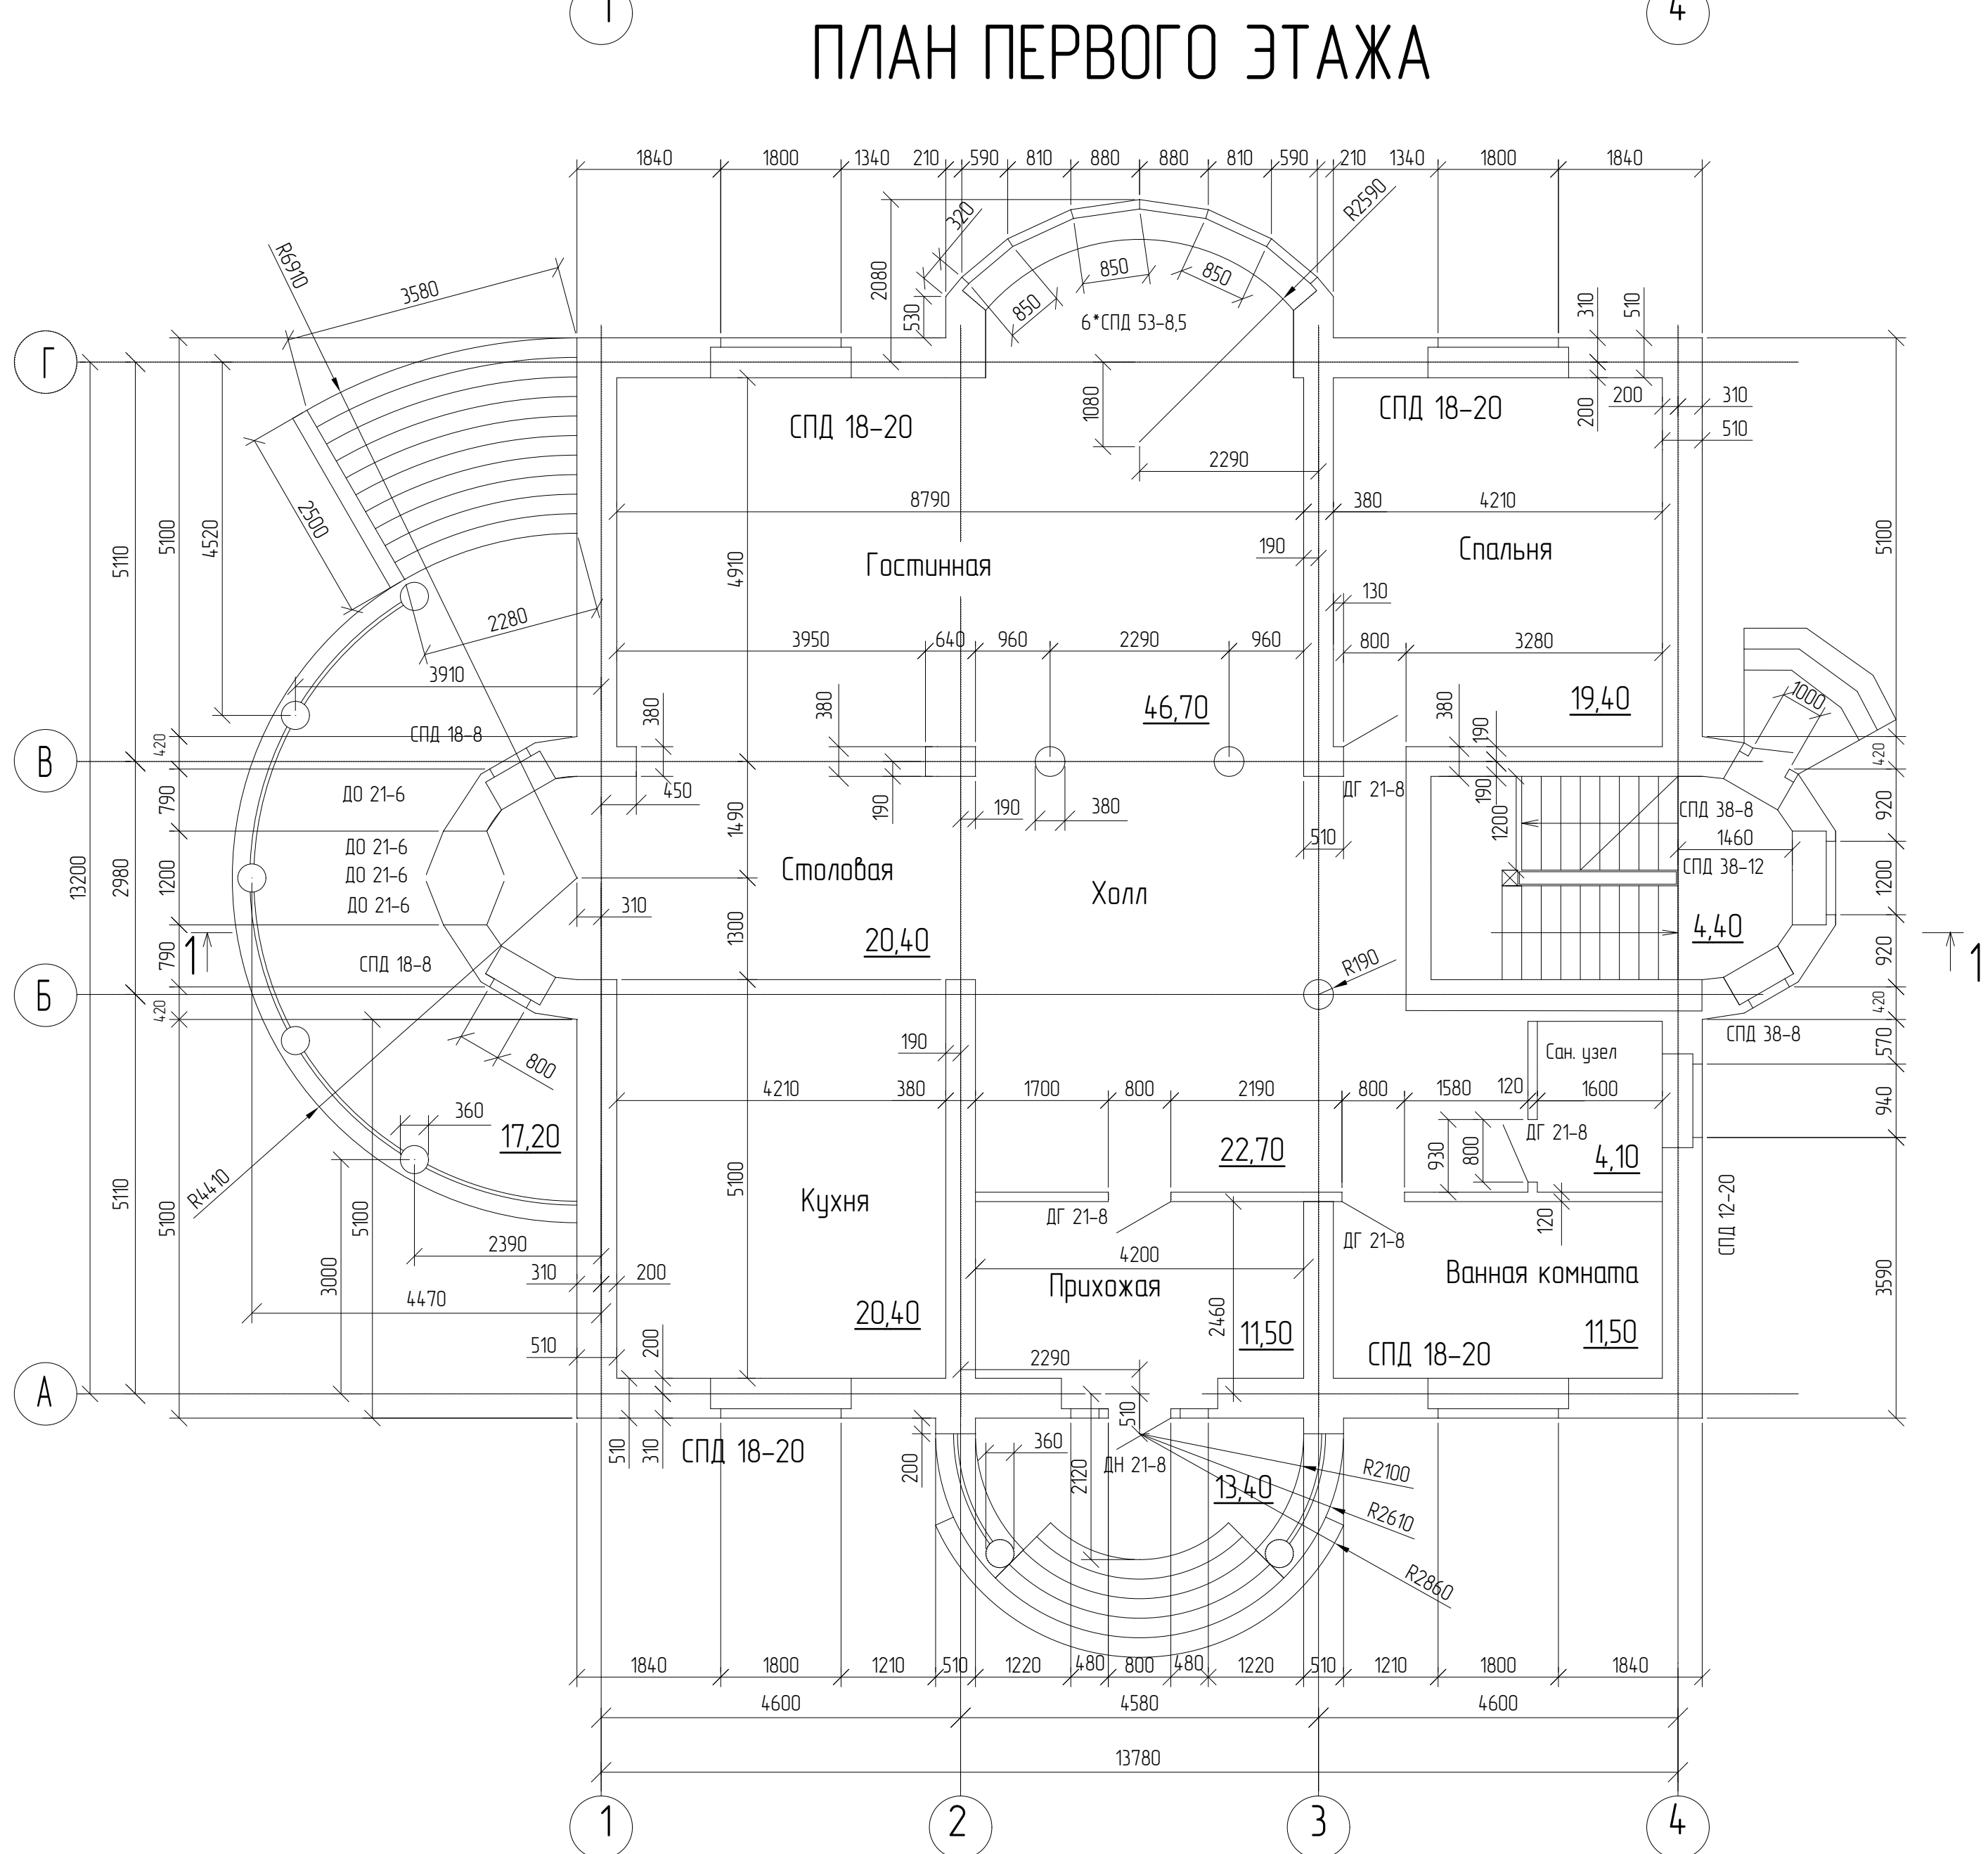
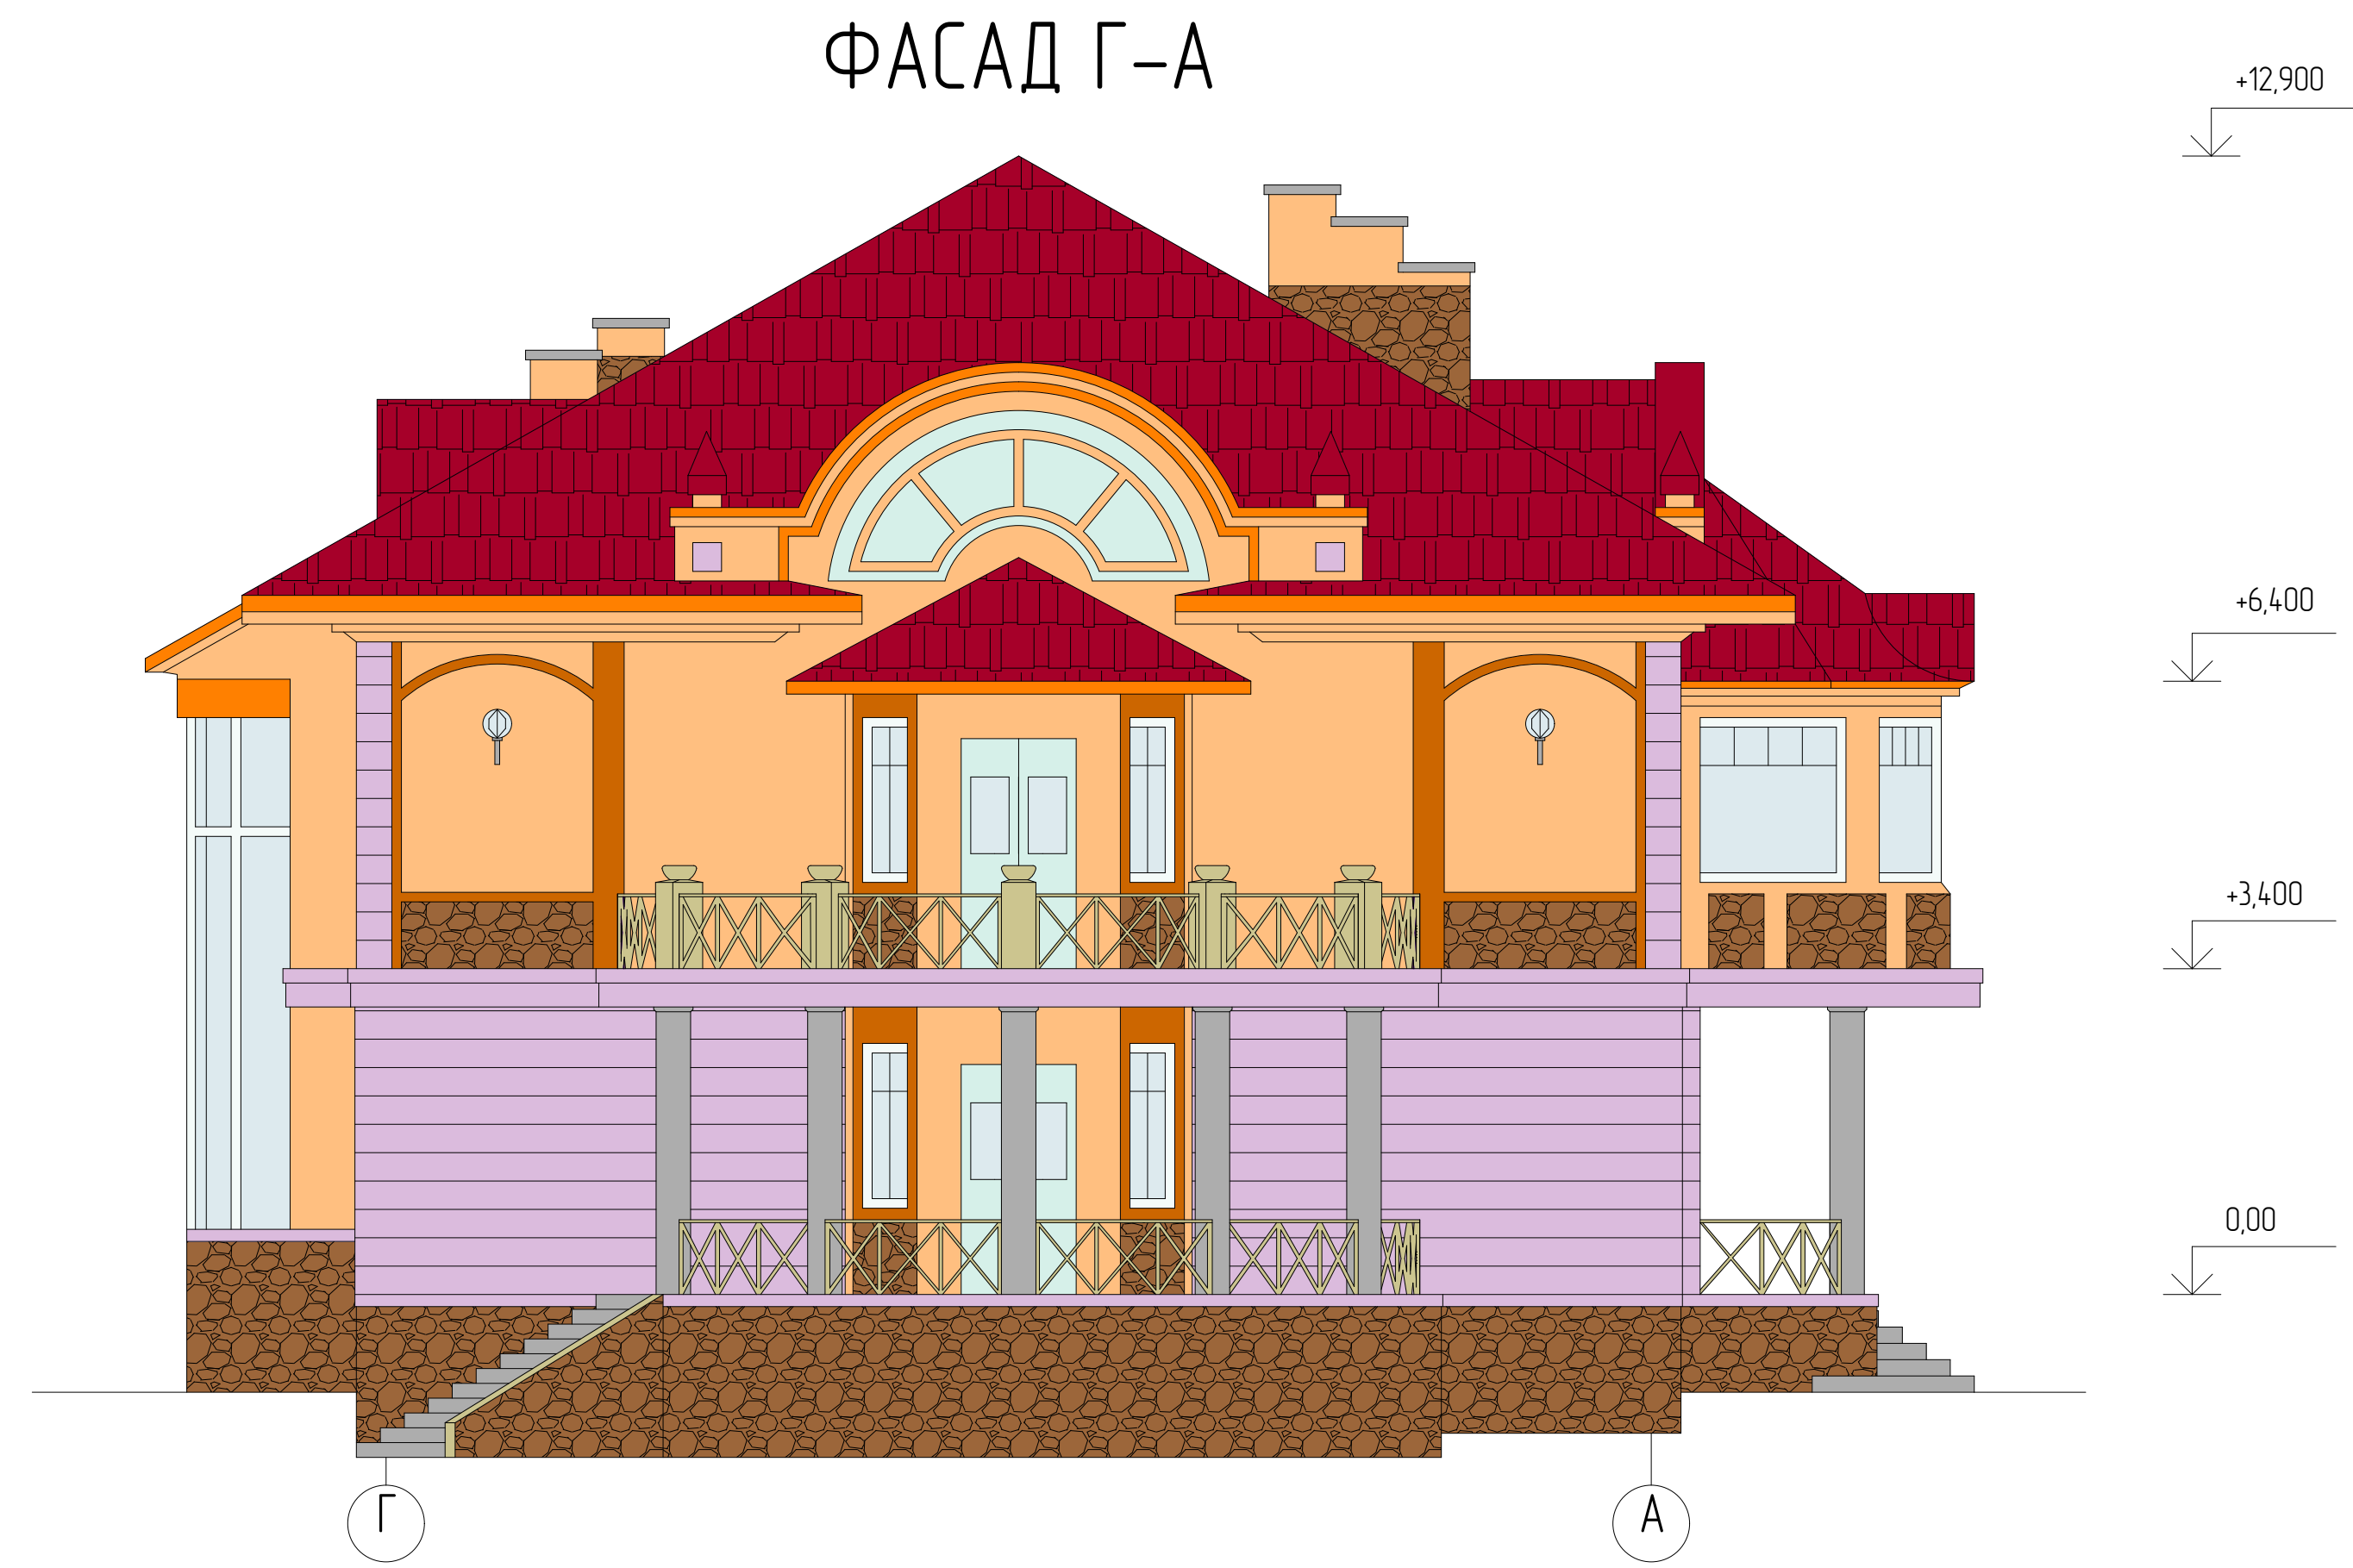


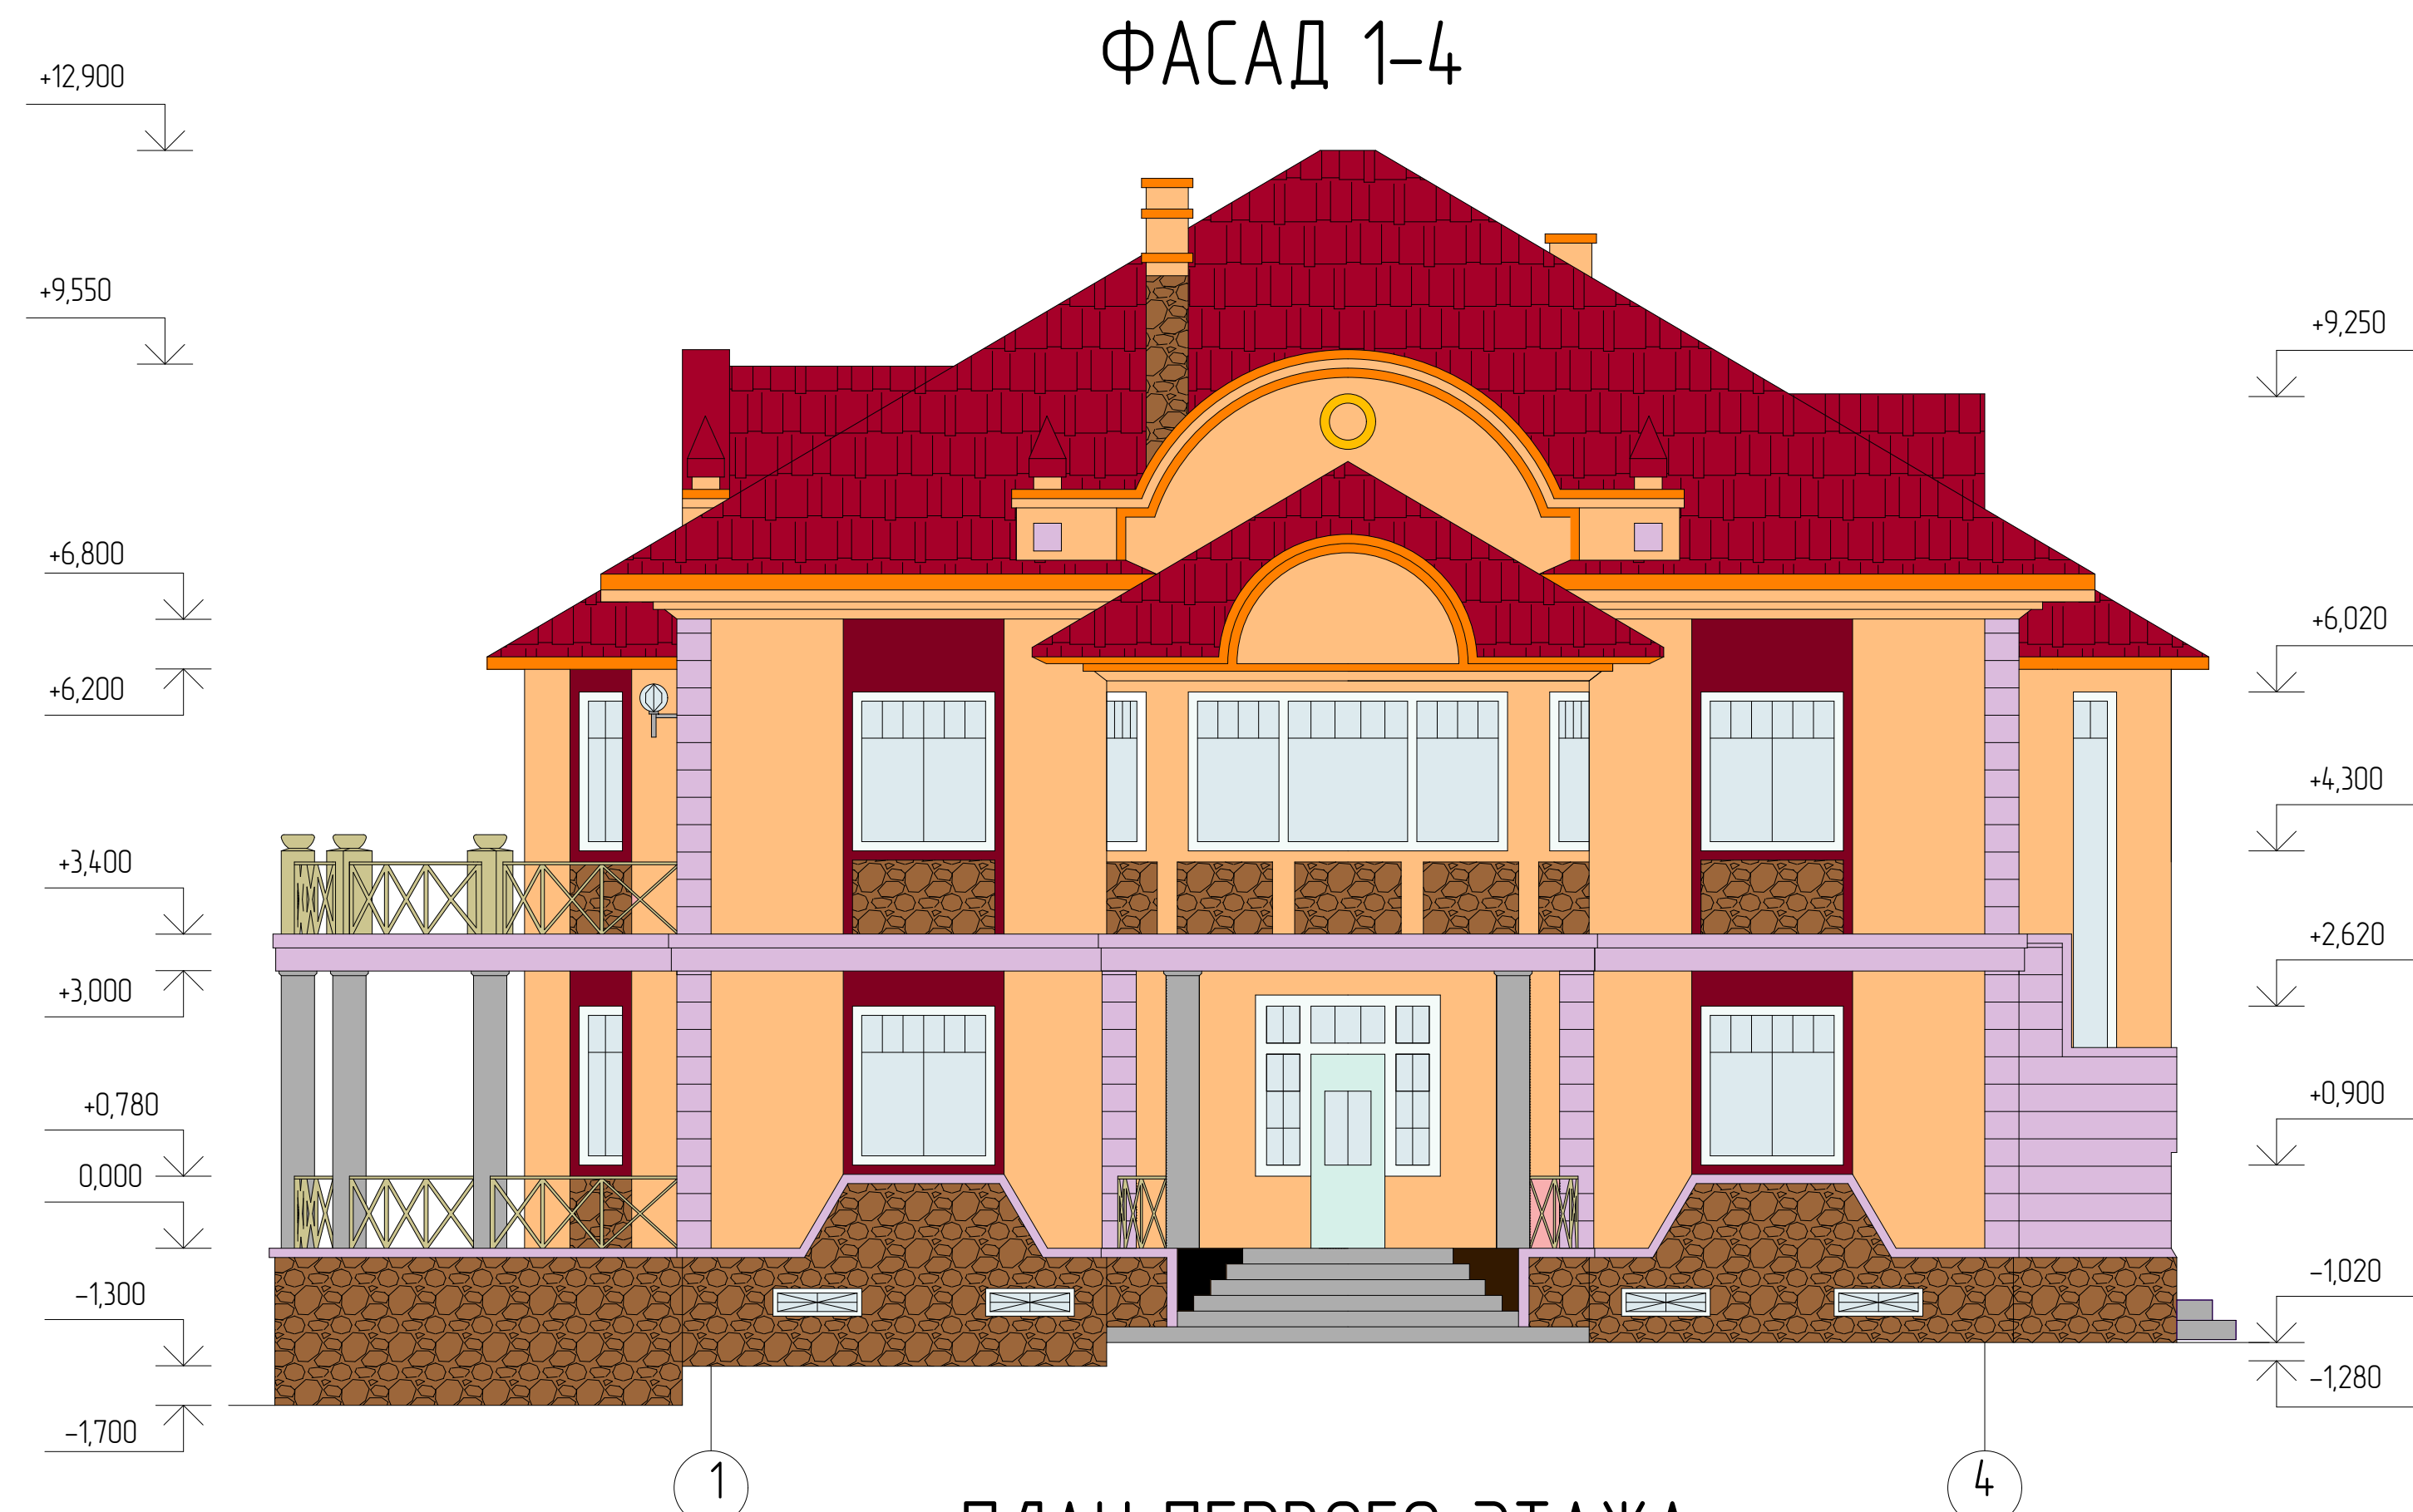

ДП.08.02.01.См-114.13.12.01.2018.АЧ						
г.Кемерово						
Изм.	Кол.	Лист	№ док.	Подпись	Дата	
Разработал	Михайлов А.А.			Разработка проекта здания двухквартирного жилого дома для усадебной застройки		
Проверил	Стенькина Н.В.					
Н.контр.	Стенькина Н.В.					
Т.контр.	Стенькина Н.В.					
				Фасад 1-4. Фасад Г-А. План первого этажа. План кровли. План перекрытий.		
Утвердил		Уренева И.И.				
				Стадия	Лист	Листов
				ДП	1	5
				ГАПОУ КТХХО См-114		