



Строительный генеральный план

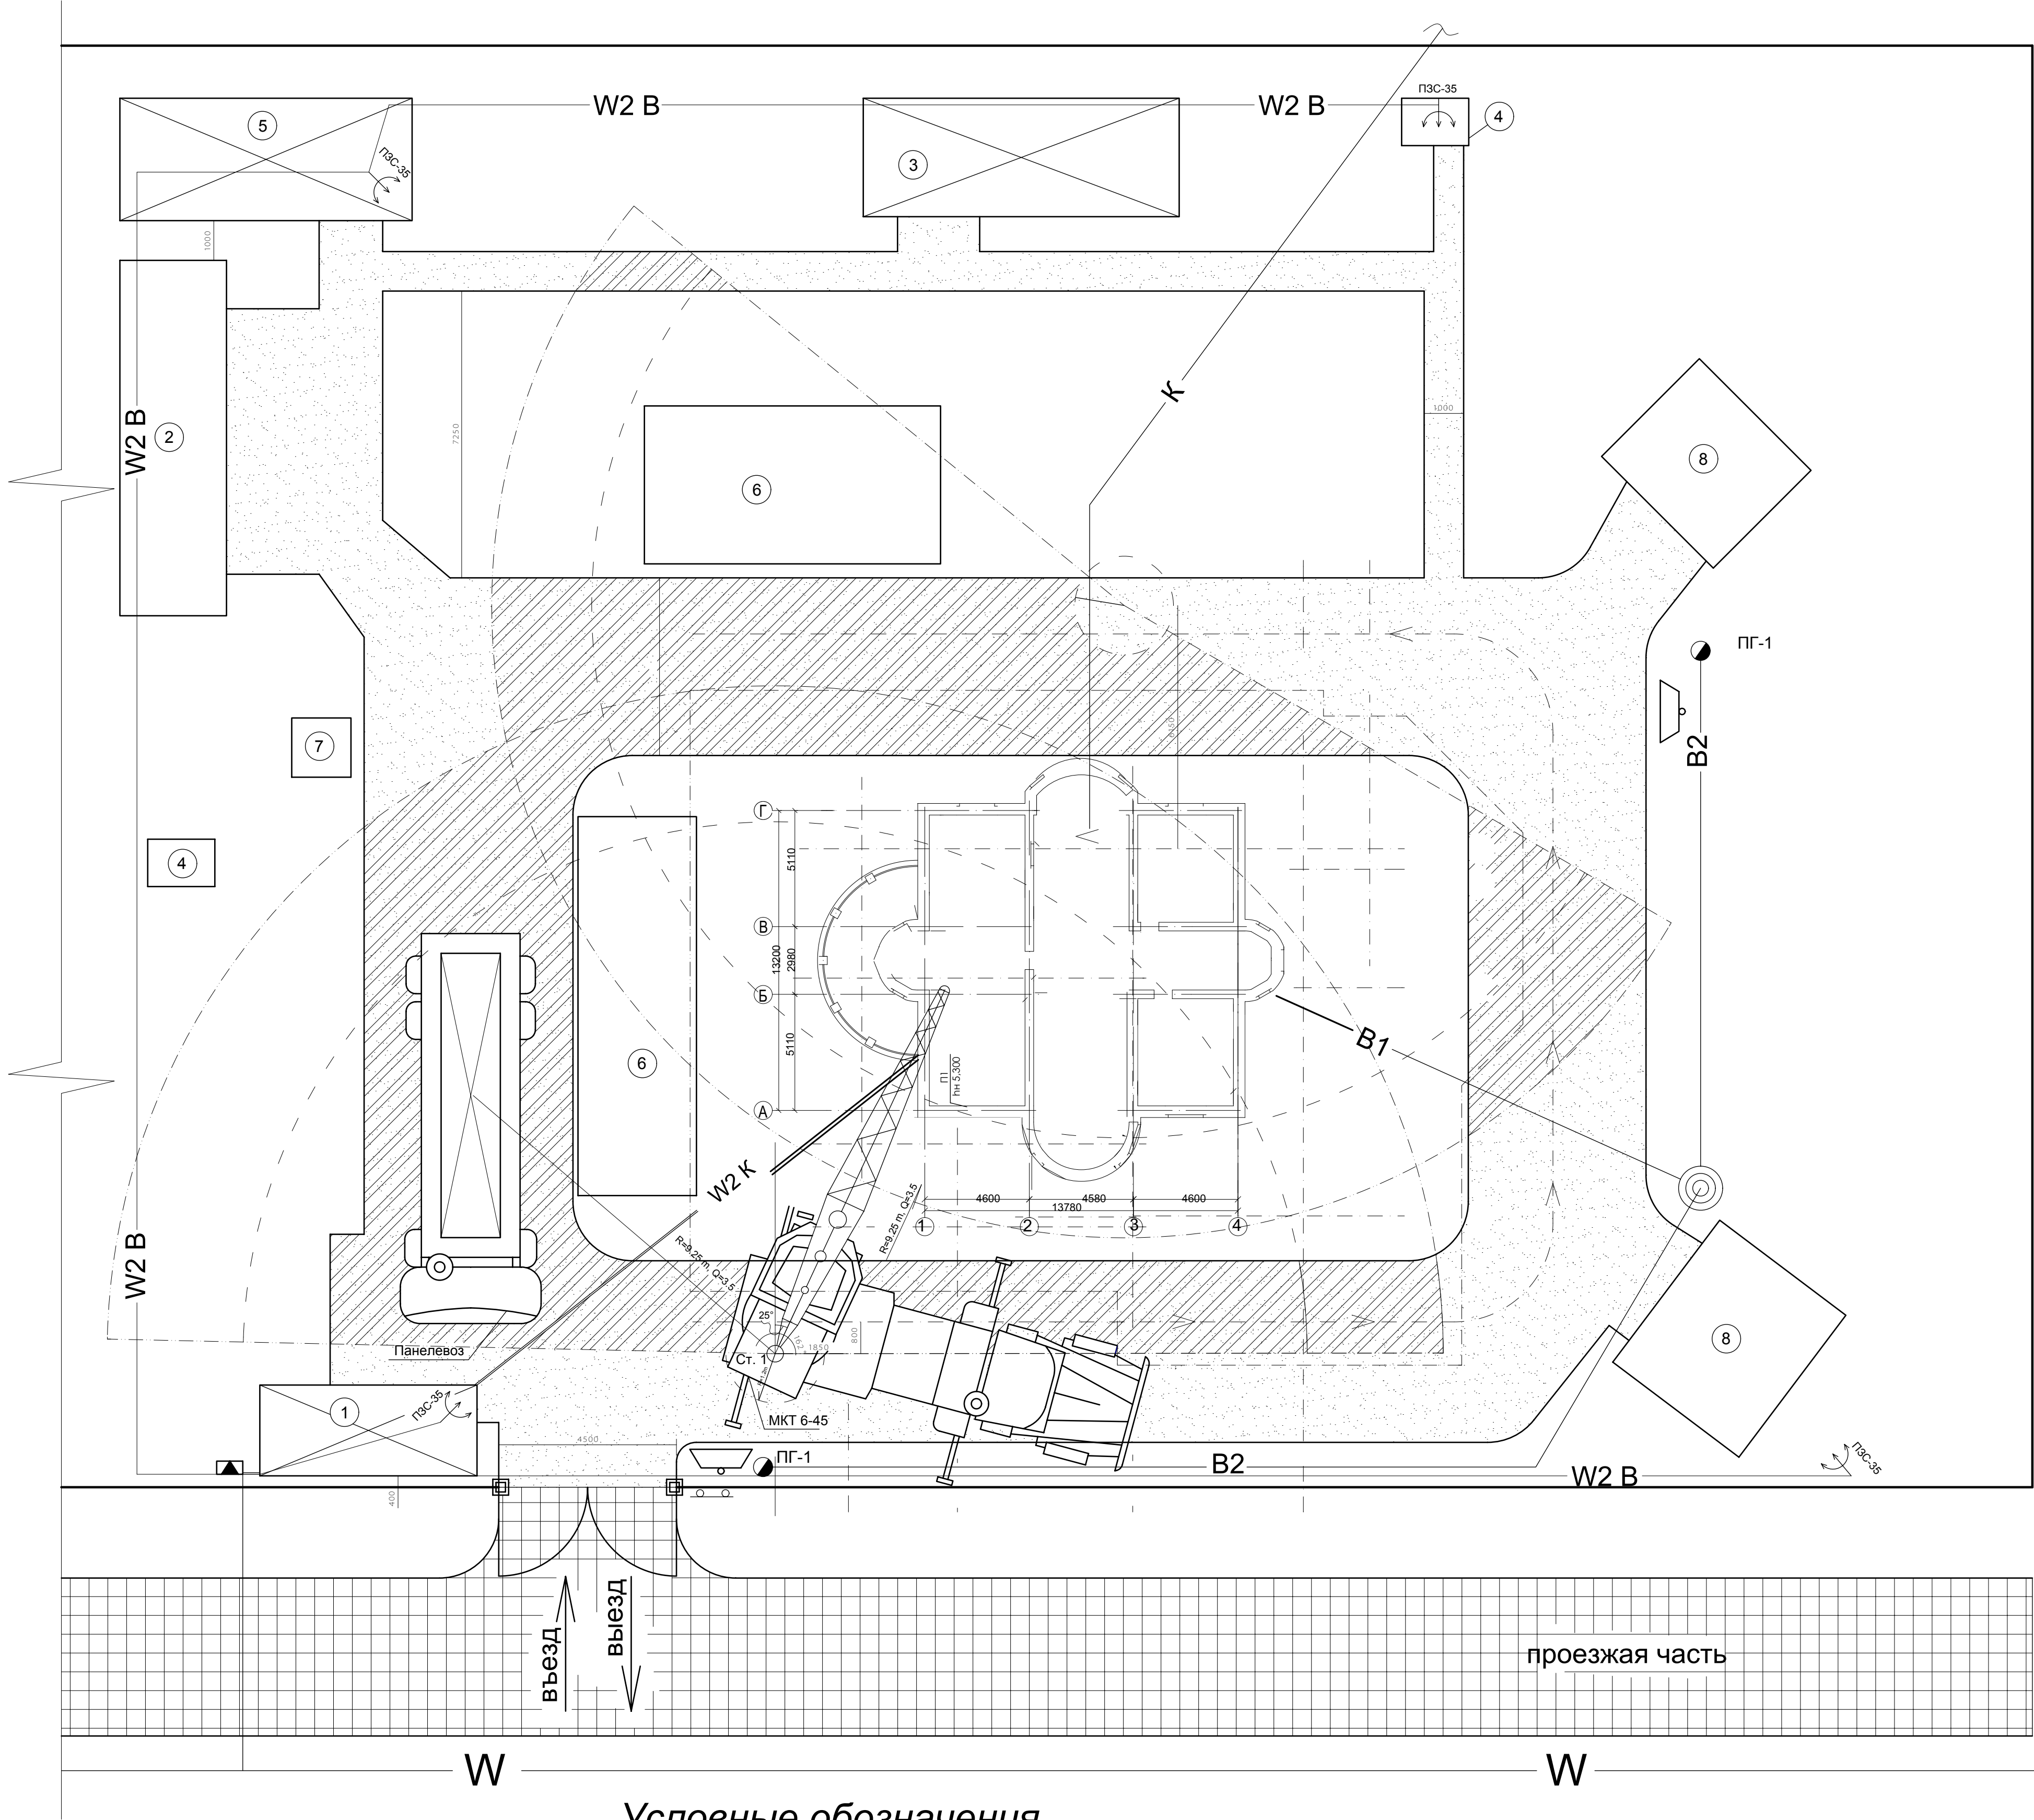

Условные обозначения

- Временная дорога
- Опасная зона крана
- Пути движения автотранспорта
- Щит с противопожарными принадлежностями
- Опасная зона крана на временной дороге
- Проектор
- Трансформатор
- Линия электропередач
- Постоянная дорога
- Зона обслуживания крана
- Пожарный гидрант
- Указатель
- Линия водоснабжения и скважина

Грузовысотные характеристики крана МКТ 6-45

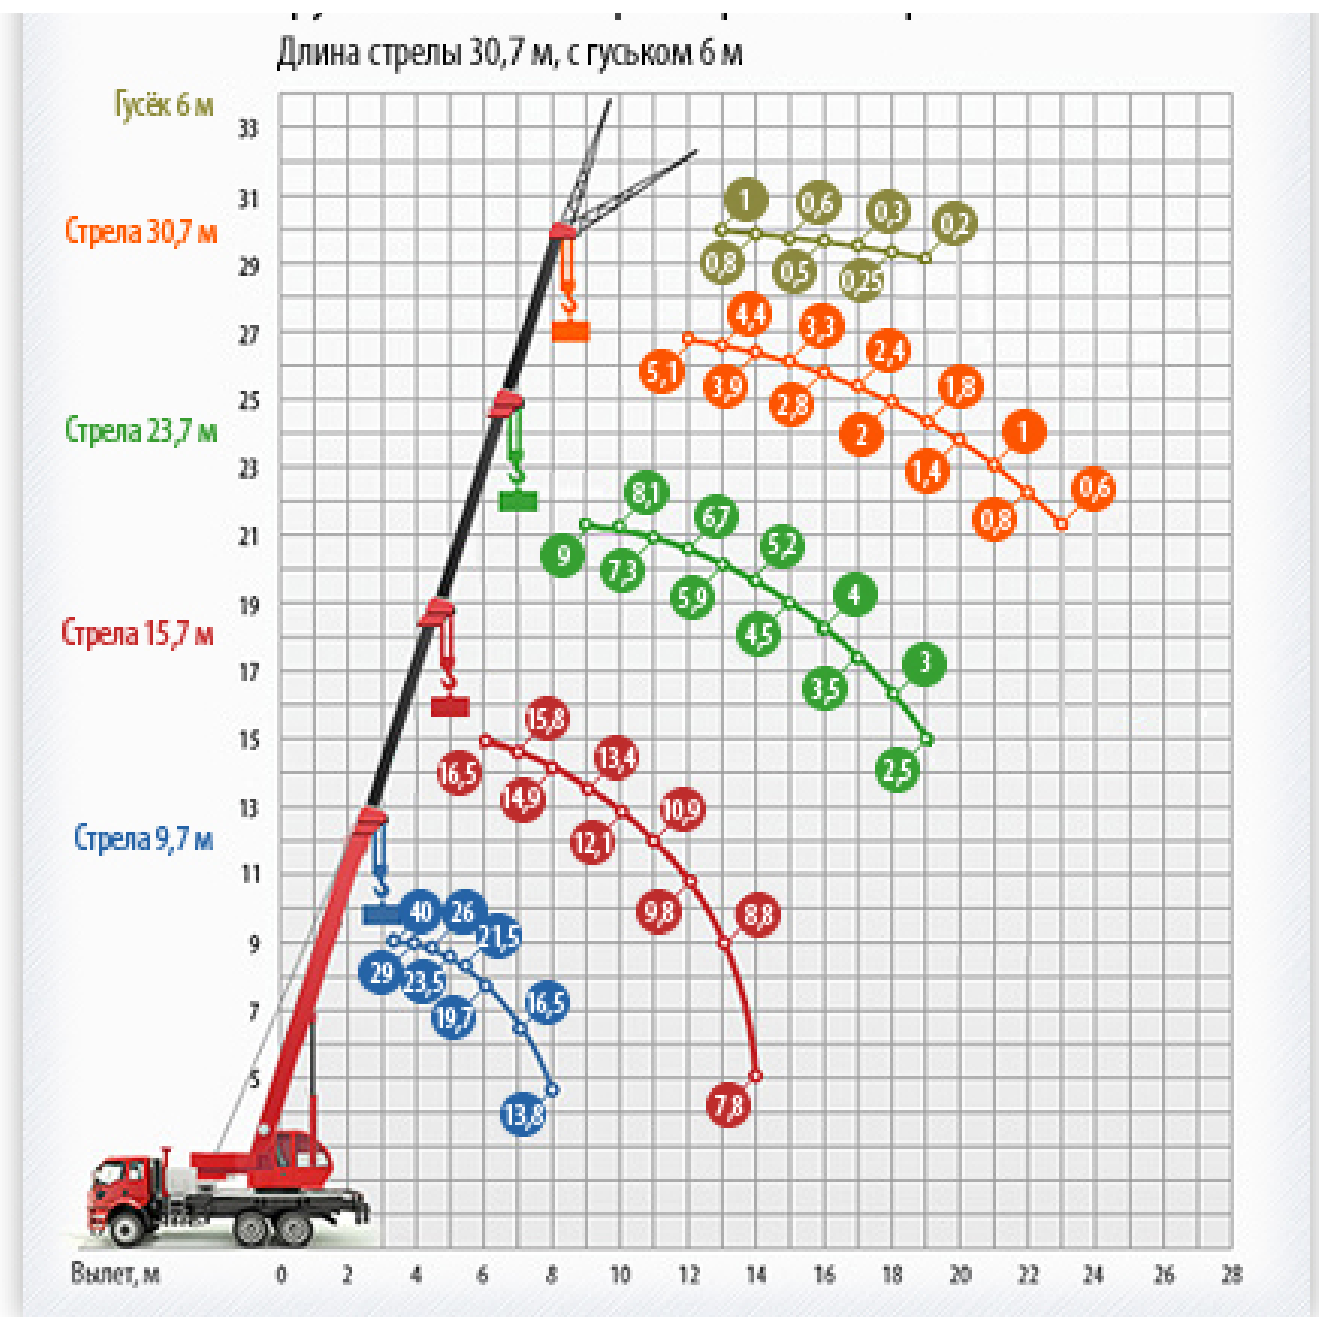

Экспликация инвентарных зданий и складов

| № | Наименование                                          | Площадь | Размеры в плане | Кол-во | Использованный типовой проект | Примечание     |
|---|-------------------------------------------------------|---------|-----------------|--------|-------------------------------|----------------|
| 1 | Контора и диспетчерска                                | 12,8    | 2,3х5,5         | 1      | ПК-8                          | Контейнер      |
| 2 | Гардеробная с душевыми, умывальными                   | 24,0    | 8х3             | 1      | Трест Ленстрой                | Сборно-щитовой |
| 3 | Помещения для обогрева, отдыха, приема пищи и сушилка | 22,0    | 2,7х9,0         | 1      | УТС-420-01-13                 | Контейнер      |
| 4 | Уборная                                               | 1,5     | 1,2х1,7         | 2      | УТС-420-04-23                 | Контейне       |
| 5 | Медпункт                                              | 20,7    | 3,1х7,4         | 1      | Трест                         | р              |
| 6 | Открыты е склады                                      | 60,0    | 4х7,5<br>3х10   | 2      | Ленстрой                      | Контейне<br>р  |
| 7 | Закрыты е склады                                      | 2,25    | 1,5х1,5         | 1      |                               |                |
| 8 | Навесы                                                | 32,0    | 4х4,5<br>3,5х4  | 2      |                               |                |

|                                                                               |        |      |               |                    |      |
|-------------------------------------------------------------------------------|--------|------|---------------|--------------------|------|
| ДП.08.02.01.Ст-114.13.12.01.2018.ТЧ                                           |        |      |               |                    |      |
| г. Кемерово                                                                   |        |      |               |                    |      |
| Изм.                                                                          | Кол-во | Лист | И.Док.        | Подпись            | Дата |
| Выполнил                                                                      |        |      | Михайлов А.А. |                    |      |
| Проверил                                                                      |        |      | Степанин Н.В. |                    |      |
| Н.контроль                                                                    |        |      | Степанин Н.В. |                    |      |
| Т.контроль                                                                    |        |      | Степанин Н.В. |                    |      |
| Утвердил                                                                      |        |      | Урванов И.И.  |                    |      |
| Разработка проекта здания двухквартирного жилого дома для усадебной застройки |        |      |               | Студия             | Лист |
| Строительный генеральный план                                                 |        |      |               | ДП                 | 5    |
|                                                                               |        |      |               | Листов             | 5    |
|                                                                               |        |      |               | ГАПОУ КТХО, Ст-114 |      |